

# 土地利用計画平面図

(変更後)


求積表

地番 測点	X	Y
CK7	27640.325	-48903.518
P134	27623.433	-48899.661
P135	27628.614	-48878.970
KZ54	27629.362	-48879.277
KZ55	27635.729	-48882.351
BK50	27639.709	-48884.053
BK51	27640.188	-48884.479
倍面積	-590.387888	
面積	295.1939440	
地積	295.19 m <sup>2</sup>	
坪数	89.29 坪	

地番 測点	X	Y
P134	27623.433	-48899.661
PK62	27619.551	-48898.774
P127	27610.546	-48897.558
KZ52	27616.688	-48873.028
KZ53	27625.629	-48877.747
P135	27628.614	-48878.970
倍面積	-600.162809	
面積	300.0814045	
地積	300.08 m <sup>2</sup>	
坪数	90.77 坪	

地番 測点	X	Y
P127	27610.546	-48897.558
PK61	27597.712	-48895.824
PK60	27601.501	-48880.996
MP53	27604.003	-48870.701
MP54	27606.854	-48871.127
KZ50	27612.812	-48871.979
KZ51	27614.781	-48872.373
KZ52	27616.688	-48873.028
倍面積	-661.600955	
面積	330.8004775	
地積	330.80 m <sup>2</sup>	
坪数	100.06 坪	

合計面積 926.0758260 m<sup>2</sup>

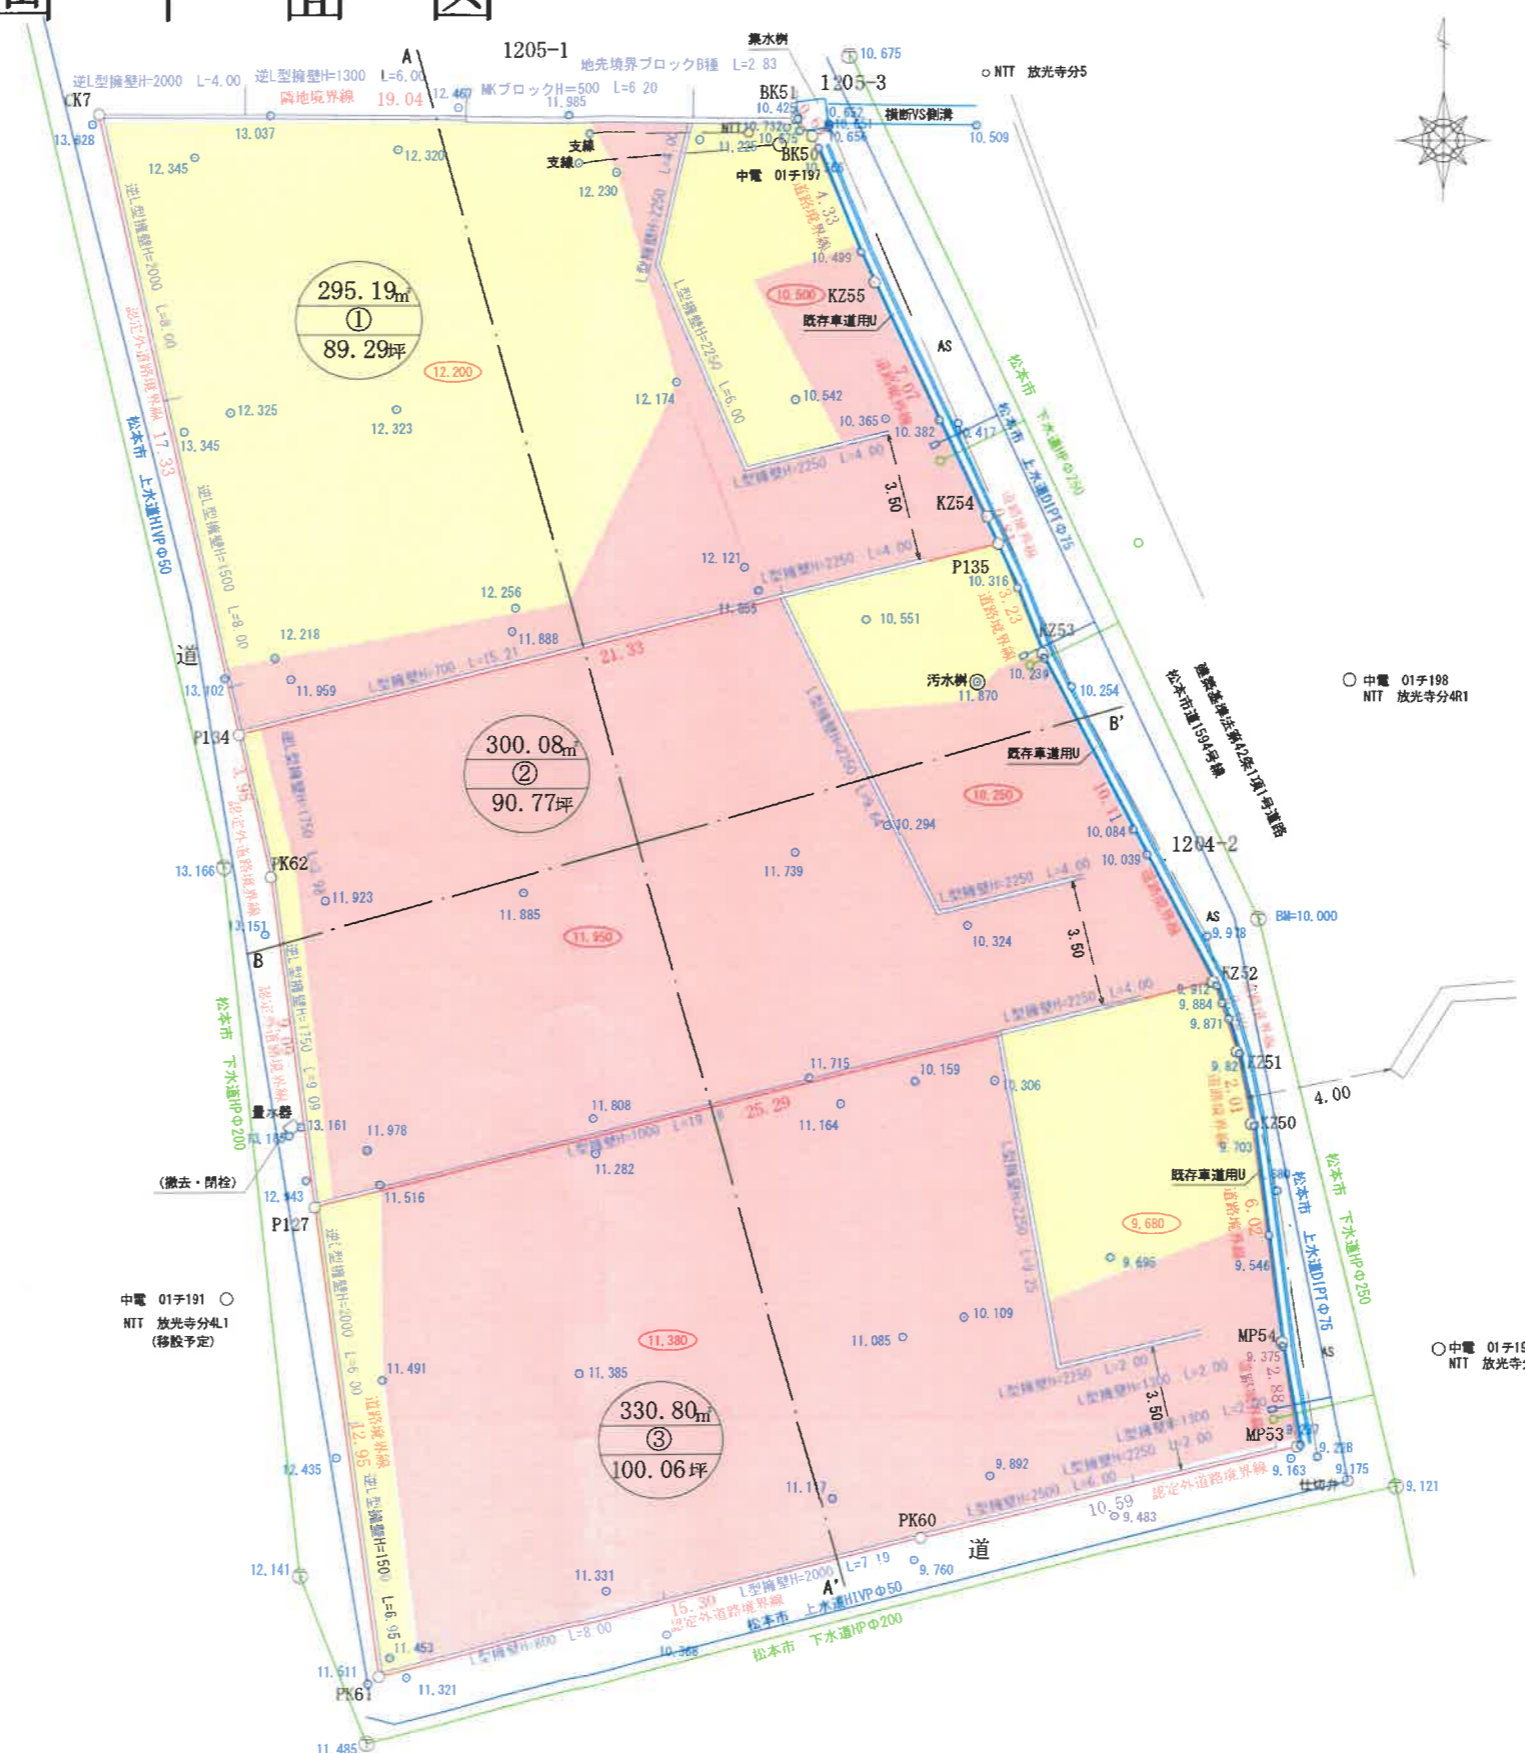

凡	例
—	開発区域界
—	面地番号
—	上水道
—	下水道
—	測量基準線
○ 10.885	現況地盤高
○ 10.660	計画地盤高
→	排水方向
2.566%	勾配
○ 10.660	擁壁工等
□	雨水浸透枡
□	計画住宅
○	緑化計画
—	既存道路
—	開発道路
■	盛土
■	切土
—	水路敷

地番	1204-1
土地の所在	松本市 城山
種別	土地利用計画平面図
図面番号	002
縮尺	1/200
製図年月日	令和6年7月3日
長野県松本市大字島内1858番地1	
土地家屋調査士 高山 俊晴	