


地番 2554-4ないし2554-19
 土地の所在 東筑摩郡山形村字上中原

地積測量図

1/4

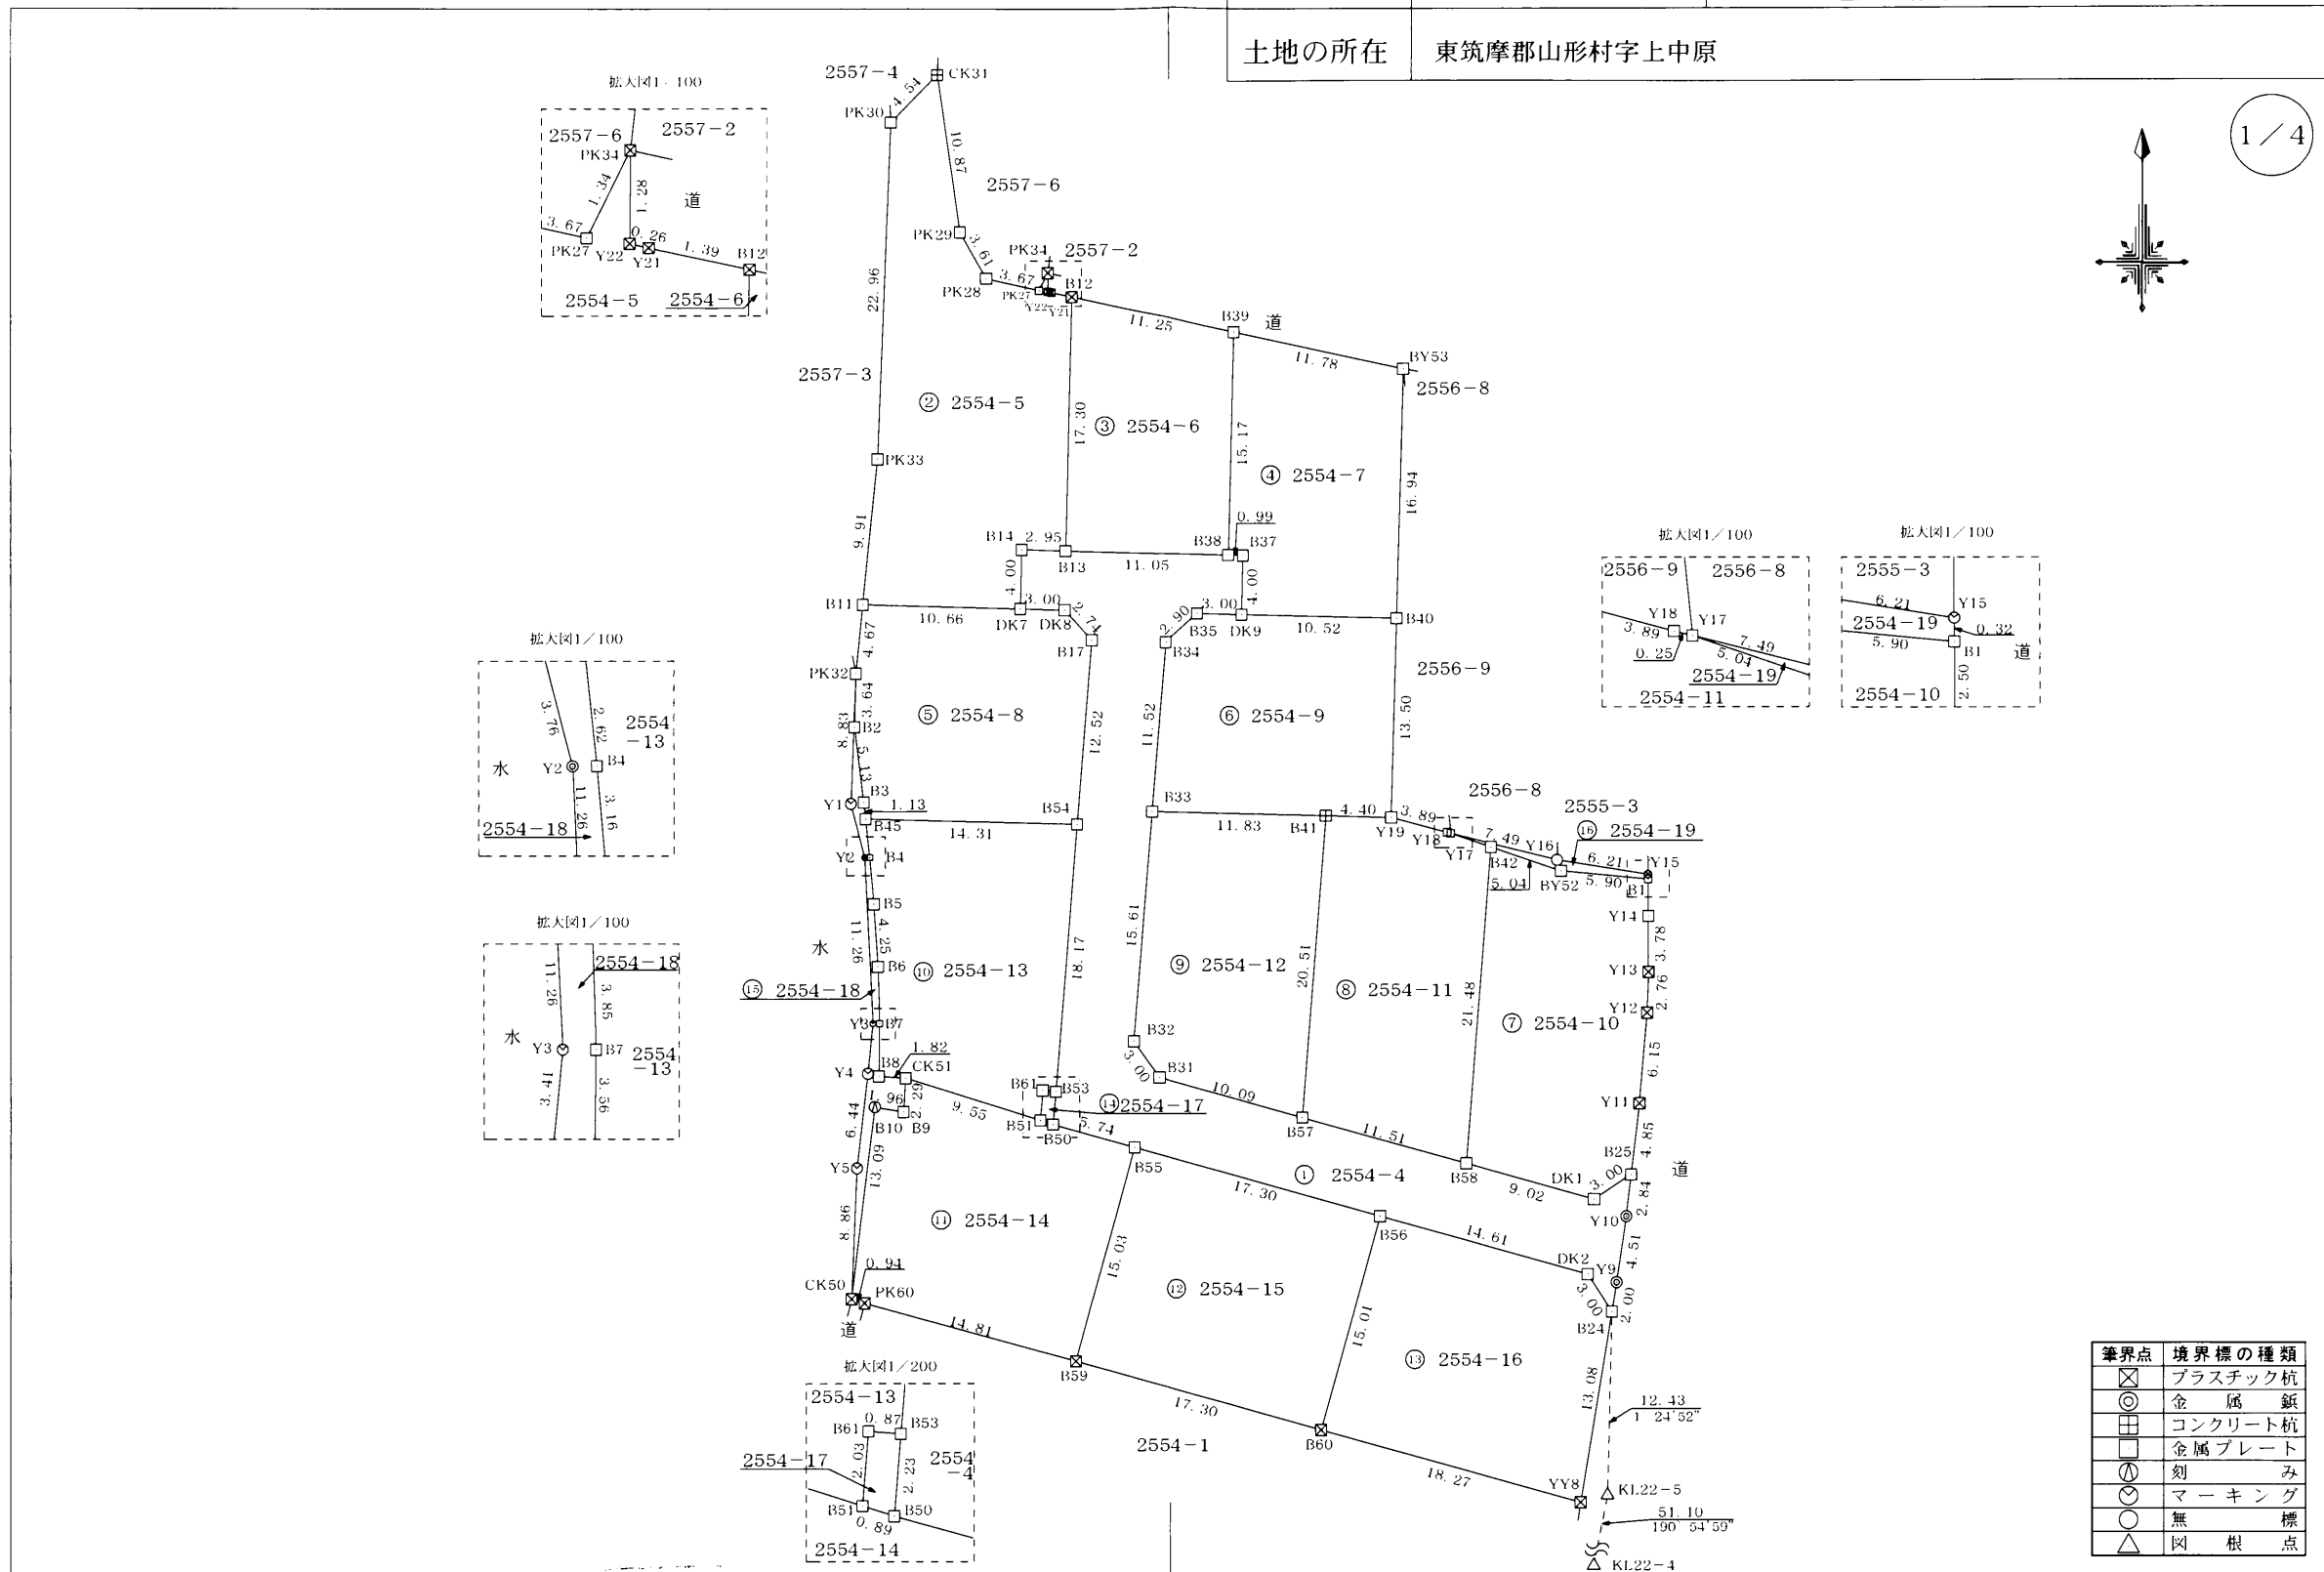

境界点	境界標の種類
⊠	プラスチック杭
⊙	金属釘
⊞	コンクリート杭
⊡	金属プレート
⊕	刻み
○	マーキング
○	無標
△	図根点

作成者	松本市井川城三丁目10番3号 土地家屋調査士 荒井 伸介 (令和6年11月18日作成)	申請人	株式会社 新栄土地 代表取締役 百瀬 博明	縮尺	1/500
-----	---	-----	--------------------------	----	-------

地番	2554-4ないし2554-19	地積測量図
土地の所在	東筑摩郡山形村字上中原	

2/4

求積表

地番	③ 2554-6				
NO	Xn	Yn	Yn+1-Yn-1	Xn · (Yn+1-Yn-1)	
B12	18203.573	-56311.384	-11.433	-208121.450109	
B13	18186.277	-56311.823	10.609	192938.212693	
B38	18185.997	-56300.775	11.433	207920.503701	
B39	18201.166	-56300.390	-10.609	-193096.170094	
合計				-358.903809	
合計面積				179.4519045	
地積				179.45 m ²	

地番	④ 2554-7				
NO	Xn	Yn	Yn+1-Yn-1	Xn · (Yn+1-Yn-1)	
B39	18201.166	-56300.390	-11.898	-216557.473068	
B38	18185.997	-56300.775	0.614	11166.202158	
B37	18185.972	-56299.776	0.899	16349.188828	
DK9	18181.964	-56299.876	10.424	189528.792736	
B40	18181.706	-56289.352	10.999	199980.584294	
BY53	18198.645	-56288.877	-11.038	-200876.643510	
合計				-409.348562	
合計面積				204.6742810	
地積				204.67 m ²	

地番	⑤ 2554-8				
NO	Xn	Yn	Yn+1-Yn-1	Xn · (Yn+1-Yn-1)	
B11	18182.625	-56325.550	-11.137	-202499.894625	
PK32	18177.973	-56326.023	-0.572	-10397.800556	
B2	18174.334	-56326.122	0.539	9795.966026	
B3	18169.239	-56325.484	0.757	13754.113923	
B45	18168.115	-56325.365	14.431	262184.067565	
B54	18167.752	-56311.053	15.322	278366.296144	
B17	18180.233	-56310.043	-0.832	-15125.953856	
DK8	18182.263	-56311.885	-4.843	-88056.699709	
DK7	18182.347	-56314.886	-13.665	-248461.771755	
合計				-441.676843	
合計面積				220.8384215	
地積				220.83 m ²	

地番	⑥ 2554-9				
NO	Xn	Yn	Yn+1-Yn-1	Xn · (Yn+1-Yn-1)	
B35	18182.047	-56302.877	-5.160	-93819.362520	
B34	18180.106	-56305.036	-3.084	-56067.446904	
B33	18168.623	-56305.961	10.907	198165.171061	
B41	18168.323	-56294.129	16.231	294890.050613	
Y19	18168.211	-56289.730	4.777	86789.543947	
B40	18181.706	-56289.352	-10.146	-184471.589076	
DK9	18181.964	-56299.876	-13.525	-245911.063100	
合計				-424.695979	
合計面積				212.3479895	
地積				212.34 m ²	

地番	① 2554-4				
NO	Xn	Yn	Yn+1-Yn-1	Xn · (Yn+1-Yn-1)	
B14	18186.352	-56314.779	-3.063	-55704.796176	
DK7	18182.347	-56314.886	2.894	52619.712218	
DK8	18182.263	-56311.885	4.843	88056.699709	
B17	18180.233	-56310.043	0.832	15125.953856	
B54	18167.752	-56311.053	-2.476	-44983.353952	
B53	18149.641	-56312.519	-1.646	-29874.309086	
B50	18147.413	-56312.699	5.354	97161.249202	
B55	18145.865	-56307.165	22.198	402801.911270	
B56	18141.203	-56290.501	30.742	557696.862626	
DK2	18137.265	-56276.423	15.691	284591.825115	
B24	18134.730	-56274.810	1.933	35054.433090	
Y9	18136.711	-56274.490	0.987	17900.933757	
Y10	18141.180	-56273.823	0.998	18104.897640	
B25	18144.002	-56273.492	-2.171	-39390.628342	
DK1	18142.345	-56275.994	-11.197	-203139.836965	
B58	18144.777	-56284.689	-19.781	-358921.833837	
B57	18147.878	-56295.775	-20.805	-377566.601790	
B31	18150.597	-56305.494	-11.440	-207642.829680	
B32	18153.056	-56307.215	-0.467	-8477.477152	
B33	18168.623	-56305.961	2.179	39589.429517	
B34	18180.106	-56305.036	3.084	56067.446904	
B35	18182.047	-56302.877	5.160	93819.362520	
DK9	18181.964	-56299.876	3.101	56382.270364	
B37	18185.972	-56299.776	-0.899	-16349.188828	
B38	18185.997	-56300.775	-12.047	-219086.705859	
B13	18186.277	-56311.823	-14.004	-254680.623108	
合計				-845.196987	
合計面積				422.5984935	
地積				422.59 m ²	

地番	② 2554-5				
NO	Xn	Yn	Yn+1-Yn-1	Xn · (Yn+1-Yn-1)	
PK30	18215.442	-56323.634	-4.053	-73827.186426	
PK33	18192.491	-56324.546	-1.916	-34856.812756	
B11	18182.625	-56325.550	9.660	175644.157500	
DK7	18182.347	-56314.886	10.771	195842.059537	
B14	18186.352	-56314.779	3.063	55704.796176	
B13	18186.277	-56311.823	3.395	61742.410415	
B12	18203.573	-56311.384	-0.924	-16820.101452	
Y21	18203.871	-56312.747	-1.620	-29490.271020	
Y22	18203.929	-56313.004	-0.251	-4569.186179	
PK34	18205.212	-56312.998	-0.589	-10722.869868	
PK27	18204.008	-56313.593	-4.184	-76165.569472	
PK28	18204.816	-56317.182	-5.375	-97850.886000	
PK29	18207.962	-56318.968	-3.311	-60286.562182	
CK31	18218.730	-56320.493	-4.666	-85008.594180	
合計				-664.615907	
合計面積				332.3079535	
地積				332.30 m ²	

作成者 松本市井川城三丁目10番3号
 土地家屋調査士 荒井 伸介 (令和6年11月18日作成)

申請人 株式会社 新栄土地
 代表取締役 百瀬 博明 縮尺 1/1

地番	2554-4ないし2554-19	地積測量図
土地の所在	東筑摩郡山形村字上中原	

3/4

地番	㊶ 2554-13				
NO	Xn	Yn	Yn+1-Yn-1	Xn・(Yn+1-Yn-1)	
B45	18168.115	-56325.365	-14.035	-254989.494025	
B4	18165.501	-56325.088	0.551	10009.191051	
B5	18162.352	-56324.814	0.542	9843.994784	
B6	18158.104	-56324.546	0.386	7009.028144	
B7	18154.249	-56324.428	0.058	1052.946442	
B8	18150.683	-56324.488	1.759	31927.051397	
CK51	18150.560	-56322.669	10.936	198494.524160	
B51	18147.686	-56313.552	9.276	168337.935336	
B61	18149.712	-56313.393	1.033	18748.652496	
B53	18149.641	-56312.519	2.340	42470.159940	
B54	18167.752	-56311.053	-12.846	-233382.942192	
合計				-478.952467	
合計面積				239.4762335	
合計地積				239.47 m ²	

地番	㊷ 2554-10				
NO	Xn	Yn	Yn+1-Yn-1	Xn・(Yn+1-Yn-1)	
B42	18166.197	-56282.963	-6.502	-118116.612894	
B58	18144.777	-56284.689	6.969	126450.950913	
DK1	18142.345	-56275.994	11.197	203139.836965	
B25	18144.002	-56273.492	3.069	55683.942138	
Y11	18148.826	-56272.925	1.096	19891.113296	
Y12	18154.958	-56272.396	0.623	11310.538834	
Y13	18157.722	-56272.302	0.100	1815.772200	
Y14	18161.510	-56272.296	-0.011	-199.776610	
B1	18164.018	-56272.313	-5.891	-107004.230038	
BY52	18164.576	-56278.187	-10.650	-193452.734400	
合計				-481.199596	
合計面積				240.5997980	
合計地積				240.59 m ²	

地番	㊸ 2554-14				
NO	Xn	Yn	Yn+1-Yn-1	Xn・(Yn+1-Yn-1)	
CK51	18150.560	-56322.669	-9.272	-168291.992320	
B9	18148.270	-56322.824	-2.093	-37984.329110	
B10	18148.597	-56324.762	-3.519	-63864.912843	
CK50	18135.593	-56326.343	-0.681	-12350.338833	
PK60	18135.318	-56325.443	15.180	275294.127240	
B59	18131.376	-56311.163	18.278	331405.290528	
B55	18145.865	-56307.165	-1.536	-27872.048640	
B50	18147.413	-56312.699	-6.387	-115907.526831	
B51	18147.686	-56313.552	-9.970	-180932.429420	
合計				-504.160229	
合計面積				252.0801145	
合計地積				252.08 m ²	

地番	㊹ 2554-11				
NO	Xn	Yn	Yn+1-Yn-1	Xn・(Yn+1-Yn-1)	
B41	18168.323	-56294.129	-6.045	-109827.512535	
B57	18147.878	-56295.775	9.440	171315.968320	
B58	18144.777	-56284.689	12.812	232470.882924	
B42	18166.197	-56282.963	-1.029	-18693.016713	
Y17	18167.132	-56285.718	-3.003	-54555.897396	
Y18	18167.193	-56285.966	-4.012	-72886.778316	
Y19	18168.211	-56289.730	-8.163	-148307.106393	
合計				-483.460109	
合計面積				241.7300545	
合計地積				241.73 m ²	

地番	㊺ 2554-15				
NO	Xn	Yn	Yn+1-Yn-1	Xn・(Yn+1-Yn-1)	
B55	18145.865	-56307.165	-20.662	-374929.862630	
B59	18131.376	-56311.163	12.670	229724.533920	
B60	18126.725	-56294.495	20.662	374534.391950	
B56	18141.203	-56290.501	-12.670	-229849.042010	
合計				-519.978770	
合計面積				259.9893850	
合計地積				259.98 m ²	

地番	㊻ 2554-12				
NO	Xn	Yn	Yn+1-Yn-1	Xn・(Yn+1-Yn-1)	
B33	18168.623	-56305.961	-13.086	-237754.600578	
B32	18153.056	-56307.215	0.467	8477.477152	
B31	18150.597	-56305.494	11.440	207642.829680	
B57	18147.878	-56295.775	11.365	206250.633470	
B41	18168.323	-56294.129	-10.186	-185062.538078	
合計				-446.198354	
合計面積				223.0991770	
合計地積				223.09 m ²	

作成者 松本市井川城三丁目10番3号
 土地家屋調査士 荒井 伸介 (令和6年11月18日作成)

申請人 株式会社 新栄土地
 代表取締役 百瀬 博明 縮尺 1/1

地番 2554-4ないし2554-19 **地積測量図**
 土地の所在 東筑摩郡山形村字上中原

4/4

地番	㊦ 2554-19				
NO	X _n	Y _n	Y _{n+1} -Y _{n-1}	X _n ・(Y _{n+1} -Y _{n-1})	
Y17	18167.132	-56285.718	-4.512	-81970.099584	
B42	18166.197	-56282.963	7.531	136809.629607	
BY52	18164.576	-56278.187	10.650	193452.734400	
B1	18164.018	-56272.313	5.872	106659.113696	
Y15	18164.340	-56272.315	-6.138	-111492.718920	
Y16	18165.317	-56278.451	-13.403	-243469.743751	
合計				-11.084552	
合計面積				5.5422760	
地積				5.54 m ²	

地番	㊦ 2554-16				
NO	X _n	Y _n	Y _{n+1} -Y _{n-1}	X _n ・(Y _{n+1} -Y _{n-1})	
B56	18141.203	-56290.501	-18.072	-327847.820616	
B60	18126.725	-56294.495	13.605	246614.093625	
YY8	18121.814	-56276.896	19.685	356727.908590	
B24	18134.730	-56274.810	0.473	8577.727290	
DK2	18137.265	-56276.423	-15.691	-284591.825115	
合計				-519.916226	
合計面積				259.9581130	
地積				259.95 m ²	

総合計面積 3320.3711800 m²

地番	㊦ 2554-17				
NO	X _n	Y _n	Y _{n+1} -Y _{n-1}	X _n ・(Y _{n+1} -Y _{n-1})	
B61	18149.712	-56313.393	-1.033	-18748.652496	
B51	18147.686	-56313.552	0.694	12594.494084	
B50	18147.413	-56312.699	1.033	18746.277629	
B53	18149.641	-56312.519	-0.694	-12595.850854	
合計				-3.731637	
合計面積				1.8658185	
地積				1.86 m ²	

引照点	X座標	Y座標	距離	方向角
K1.22-5 (図根点)	18122.296	-56275.117	51.10	190°54'59"
K1.22-4 (図根点)	18072.111	-56284.796		

引照点・境界点表		
器械点		後視点
X座標	18122.296	18072.111
Y座標	-56275.117	-56284.796
方向角	190°54'59"	距離 51.10
境界点	観測角	距離
B24	170°29'53"	12.43

地番	㊦ 2554-18				
NO	X _n	Y _n	Y _{n+1} -Y _{n-1}	X _n ・(Y _{n+1} -Y _{n-1})	
PK32	18177.973	-56326.023	-0.248	-4508.137304	
Y1	18169.141	-56326.370	0.606	11010.499446	
Y2	18165.495	-56325.417	1.489	27048.422055	
Y3	18154.246	-56324.881	0.197	3576.386462	
Y4	18150.852	-56325.220	-1.085	-19693.674420	
Y5	18144.450	-56325.966	-1.123	-20376.217350	
CK50	18135.593	-56326.343	1.204	21835.253972	
B10	18148.597	-56324.762	3.519	63864.912843	
B9	18148.270	-56322.824	2.093	37984.329110	
CK51	18150.560	-56322.669	-1.664	-30202.531840	
B8	18150.683	-56324.488	-1.759	-31927.051397	
B7	18154.249	-56324.428	-0.058	-1052.946442	
B6	18158.104	-56324.546	-0.386	-7009.028144	
B5	18162.352	-56324.814	-0.542	-9843.994784	
B4	18165.501	-56325.088	-0.551	-10009.191051	
B45	18168.115	-56325.365	-0.396	-7194.573540	
B3	18169.239	-56325.484	-0.757	-13754.113923	
B2	18174.334	-56326.122	-0.539	-9795.966026	
合計				-47.622333	
合計面積				23.8111665	
地積				23.81 m ²	

測量年月日	令和6年11月12日
座標系	世界測地系(VIII系 測地成果2011)
作成者のパラメーター変換による。	

作成者 松本市井川城三丁目10番3号
 土地家屋調査士 荒井 伸介 (令和6年11月18日作成)

申請人 株式会社 新栄土地
 代表取締役 百瀬 博明 縮尺 1/1