
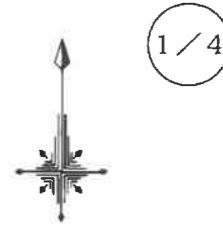


地番 2554-4ないし2554-19 地積測量図
 土地の所在 東筑摩郡山形村字上中原

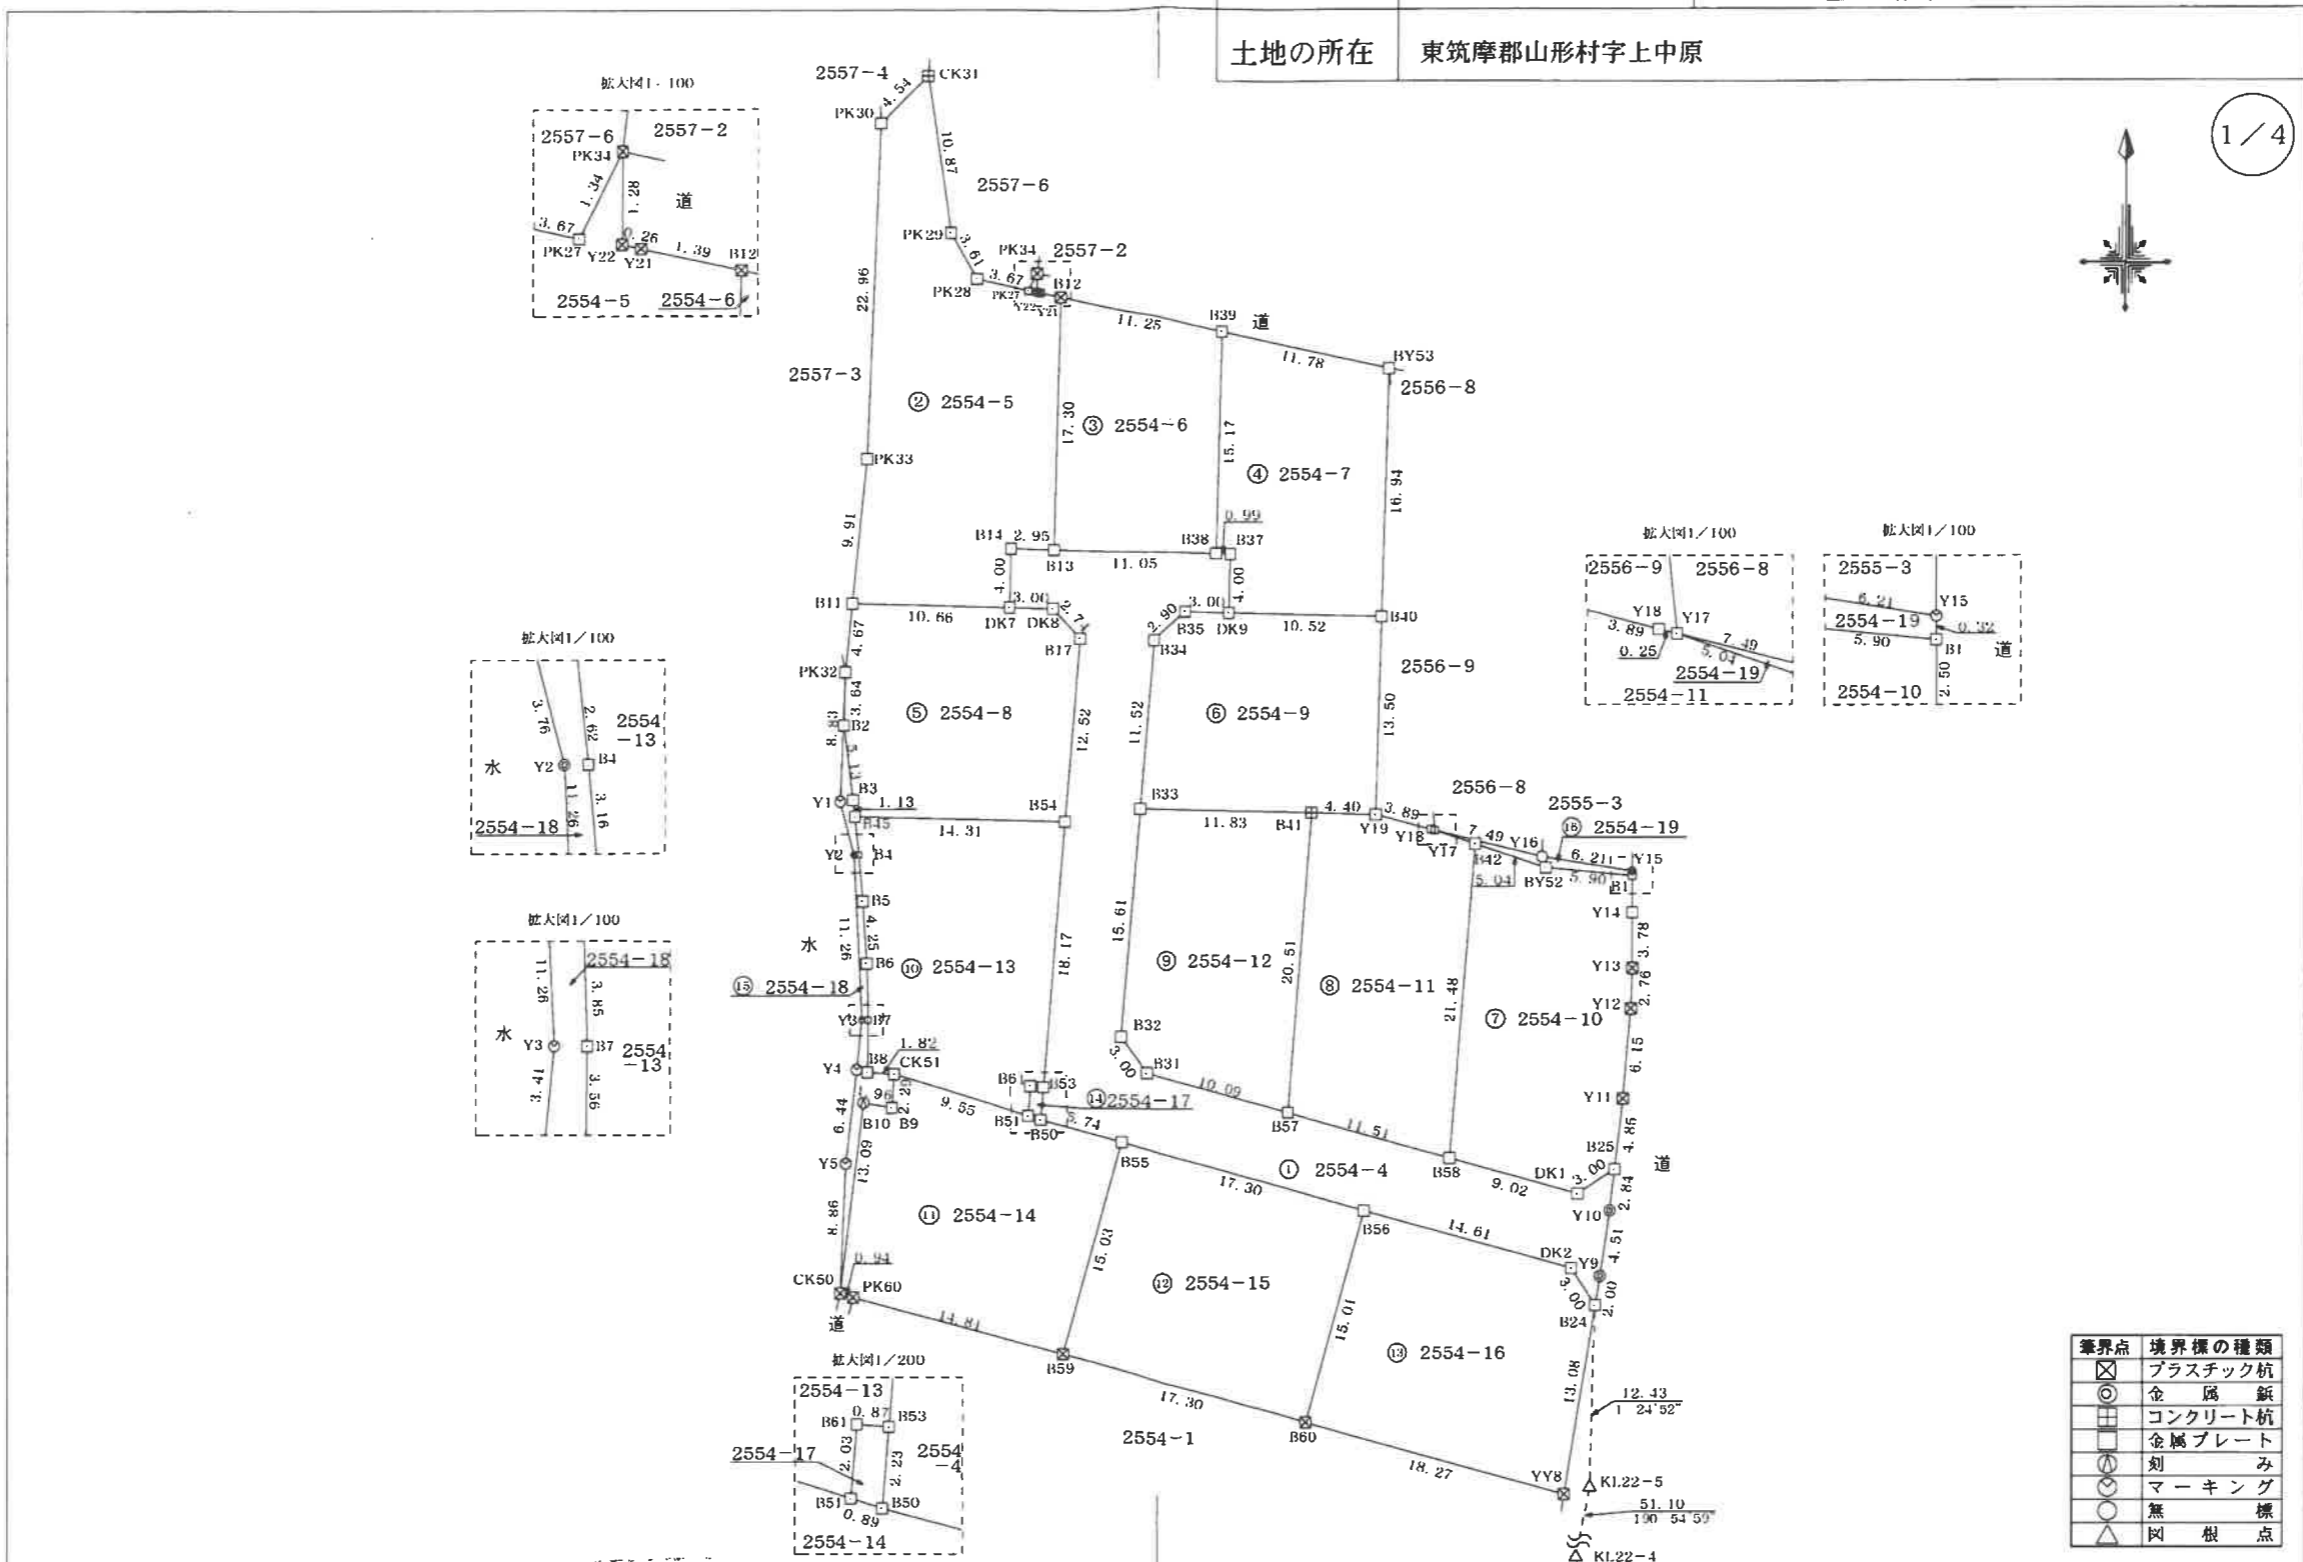

境界点	境界標の種類
⊗	プラスチック杭
⊙	金属釘
⊠	コンクリート杭
⊡	金属プレート
⊕	刻み
⊖	マーキング
○	無
△	岡根点

作成者	松本市井川城三丁目10番3号 土地家屋調査士 荒井 伸介 (令和6年11月18日作成)	申請人	株式会社 新栄土地 代表取締役 百瀬 博明	縮尺	1 / 500
-----	---	-----	--------------------------	----	---------

地番 2554-4ないし2554-19

地積測量図

土地の所在 東筑摩郡山形村字上中原

2/4

求積表

地番 ③ 2554-6				
NO	Xn	Yn	Yn+1-Yn-1	Xn · (Yn+1-Yn-1)
B12	18203.573	-56311.384	-11.433	-208121.450109
B13	18186.277	-56311.823	10.609	192938.212693
B38	18185.997	-56300.775	11.433	207920.503701
B39	18201.166	-56300.390	-10.609	-193096.170094
合計				-358.903809
合計面積				179.4519045
地積				179.45 m ²

地番 ④ 2554-7				
NO	Xn	Yn	Yn+1-Yn-1	Xn · (Yn+1-Yn-1)
B39	18201.166	-56300.390	-11.898	-216557.473068
B38	18185.997	-56300.775	0.614	11166.202158
B37	18185.972	-56299.776	0.899	16349.188828
DK9	18181.964	-56299.876	10.424	189528.792736
B40	18181.706	-56289.352	10.999	199980.584294
BY53	18198.645	-56288.877	-11.038	-200876.643510
合計				-409.348562
合計面積				204.6742810
地積				204.67 m ²

地番 ⑤ 2554-8				
NO	Xn	Yn	Yn+1-Yn-1	Xn · (Yn+1-Yn-1)
B11	18182.625	-56325.550	-11.137	-202499.894625
PK32	18177.973	-56326.023	-0.572	-10397.800556
B2	18174.334	-56326.122	0.539	9795.966026
B3	18169.239	-56325.484	0.757	13754.113923
B45	18168.115	-56325.365	14.431	262184.067565
B54	18167.752	-56311.053	15.322	278366.296144
B17	18180.233	-56310.043	-0.832	-15125.953856
DK8	18182.263	-56311.885	-4.843	-88056.699709
DK7	18182.347	-56314.886	-13.665	-248461.771755
合計				-441.676843
合計面積				220.8384215
地積				220.83 m ²

地番 ⑥ 2554-9				
NO	Xn	Yn	Yn+1-Yn-1	Xn · (Yn+1-Yn-1)
B35	18182.047	-56302.877	-5.160	-93819.362520
B34	18180.106	-56305.036	-3.084	-56067.446904
B33	18168.623	-56305.961	10.907	198165.171061
B41	18168.323	-56294.129	16.231	294890.050613
Y19	18168.211	-56289.730	4.777	86789.543947
B40	18181.706	-56289.352	-10.146	-184471.589076
DK9	18181.964	-56299.876	-13.525	-245911.063100
合計				-424.695979
合計面積				212.3479895
地積				212.34 m ²

地番 ① 2554-4				
NO	Xn	Yn	Yn+1-Yn-1	Xn · (Yn+1-Yn-1)
B14	18186.352	-56314.779	-3.063	-55704.796176
DK7	18182.347	-56314.886	2.894	52619.712218
DK8	18182.263	-56311.885	4.843	88056.699709
B17	18180.233	-56310.043	0.832	15125.953856
B54	18167.752	-56311.053	-2.476	-44983.353952
B53	18149.641	-56312.519	-1.646	-29874.309086
B50	18147.413	-56312.699	5.354	97161.249202
B55	18145.865	-56307.165	22.198	402801.911270
B56	18141.203	-56290.501	30.742	557696.862626
DK2	18137.265	-56276.423	15.691	284591.825115
B24	18134.730	-56274.810	1.933	35054.433090
Y9	18136.711	-56274.490	0.987	17900.933757
Y10	18141.180	-56273.823	0.998	18104.897640
B25	18144.002	-56273.492	-2.171	-39390.628342
DK1	18142.345	-56275.994	-11.197	-203139.836965
B58	18144.777	-56284.689	-19.781	-358921.833837
B57	18147.878	-56295.775	-20.805	-377566.601790
B31	18150.597	-56305.494	-11.440	-207642.829680
B32	18153.056	-56307.215	-0.467	-8477.477152
B33	18168.623	-56305.961	2.179	39589.429517
B34	18180.106	-56305.036	3.084	56067.446904
B35	18182.047	-56302.877	5.160	93819.362520
DK9	18181.964	-56299.876	3.101	56382.270364
B37	18185.972	-56299.776	-0.899	-16349.188828
B38	18185.997	-56300.775	-12.047	-219086.705859
B13	18186.277	-56311.823	-14.004	-254680.623108
合計				-845.196987
合計面積				422.5984935
地積				422.59 m ²

地番 ② 2554-5				
NO	Xn	Yn	Yn+1-Yn-1	Xn · (Yn+1-Yn-1)
PK30	18215.442	-56323.634	-4.053	-73827.186426
PK33	18192.491	-56324.546	-1.916	-34856.812756
B11	18182.625	-56325.550	9.660	175644.157500
DK7	18182.347	-56314.886	10.771	195842.059537
B14	18186.352	-56314.779	3.063	55704.796176
B13	18186.277	-56311.823	3.395	61742.410415
B12	18203.573	-56311.384	-0.924	-16820.101452
Y21	18203.871	-56312.747	-1.620	-29490.271020
Y22	18203.929	-56313.004	-0.251	-4569.186179
PK34	18205.212	-56312.998	-0.589	-10722.869868
PK27	18204.008	-56313.593	-4.184	-76165.569472
PK28	18204.816	-56317.182	-5.375	-97850.886000
PK29	18207.962	-56318.968	-3.311	-60286.562182
CK31	18218.730	-56320.493	-4.666	-85008.594180
合計				-664.615907
合計面積				332.3079535
地積				332.30 m ²

作成者 松本市井川城三丁目10番3号 土地家屋調査士 荒井 伸介 (令和6年11月18日作成)

申請人 株式会社 新栄土地 代表取締役 百瀬博明 縮尺 1/1

地番	2554-4ないし2554-19	地積測量図
土地の所在	東筑摩郡山形村字上中原	

4/4

NO	X _n	Y _n	Y _{n+1} -Y _{n-1}	X _n · (Y _{n+1} -Y _{n-1})
Y17	18167.132	-56285.718	-4.512	-81970.099584
B42	18166.197	-56282.963	7.531	136809.629607
BY52	18164.576	-56278.187	10.650	193452.734400
B1	18164.018	-56272.313	5.872	106659.113696
Y15	18164.340	-56272.315	-6.138	-111492.718920
Y16	18165.317	-56278.451	-13.403	-243469.743751
合計				-11.084552
合計面積				5.5422760
合計地積				5.54 m ²

NO	X _n	Y _n	Y _{n+1} -Y _{n-1}	X _n · (Y _{n+1} -Y _{n-1})
B56	18141.203	-56290.501	-18.072	-327847.820616
B60	18126.725	-56294.495	13.605	246614.093625
YY8	18121.814	-56276.896	19.685	356727.908590
B24	18134.730	-56274.810	0.473	8577.727290
D2	18137.265	-56276.423	-15.691	-284591.825115
合計				-519.916226
合計面積				259.9581130
合計地積				259.95 m ²

総合計面積 3320.3711800 m²

NO	X _n	Y _n	Y _{n+1} -Y _{n-1}	X _n · (Y _{n+1} -Y _{n-1})
B61	18149.712	-56313.393	-1.033	-18748.652496
B51	18147.686	-56313.552	0.694	12594.494084
B50	18147.413	-56312.699	1.033	18746.277629
B53	18149.641	-56312.519	-0.694	-12595.850854
合計				-3.731637
合計面積				1.8658185
合計地積				1.86 m ²

引照点	X座標	Y座標	距離	方向角
K1.22-5 (四角点)	18122.296	-56275.117	51.10	190°54'59"
K1.22-4 (四角点)	18072.111	-56284.796		

引照点・境界点表			
器械点		後視点	
X座標	18122.296	18072.111	
Y座標	-56275.117	-56284.796	
方向角	190°54'59"	距離	51.10
境界点	観測角	距離	
B24	170°29'53"	12.43	

NO	X _n	Y _n	Y _{n+1} -Y _{n-1}	X _n · (Y _{n+1} -Y _{n-1})
PK32	18177.973	-56326.023	-0.248	-4508.137304
Y1	18169.141	-56326.370	0.606	11010.499446
Y2	18165.495	-56325.417	1.489	27048.422055
Y3	18154.246	-56324.881	0.197	3576.386462
Y4	18150.852	-56325.220	-1.085	-19693.674420
Y5	18144.450	-56325.966	-1.123	-20376.217350
CK50	18135.593	-56326.343	1.204	21835.253972
B10	18148.597	-56324.762	3.519	63864.912843
B9	18148.270	-56322.824	2.093	37984.329110
CK51	18150.560	-56322.669	-1.664	-30202.531840
B8	18150.683	-56324.488	-1.759	-31927.051397
B7	18154.249	-56324.428	-0.058	-1052.946442
B6	18158.104	-56324.546	-0.386	-7009.028144
B5	18162.352	-56324.814	-0.542	-9843.994784
B4	18165.501	-56325.088	-0.551	-10009.191051
B45	18168.115	-56325.365	-0.396	-7194.573540
B3	18169.239	-56325.484	-0.757	-13754.113923
B2	18174.334	-56326.122	-0.539	-9795.966026
合計				-47.622333
合計面積				23.8111665
合計地積				23.81 m ²

測量年月日	令和6年11月12日
座標系	世界測地系(楕系 測地成果2011)
作成者のパラメーター変換による。	

作成者	松本市井川城三丁目10番3号 土地家屋調査士 荒井 伸介	(令和6年11月18日作成)	申請人	株式会社 新栄土地 代表取締役 百瀬博明	縮尺	1/1
-----	---------------------------------	----------------	-----	-------------------------	----	-----