
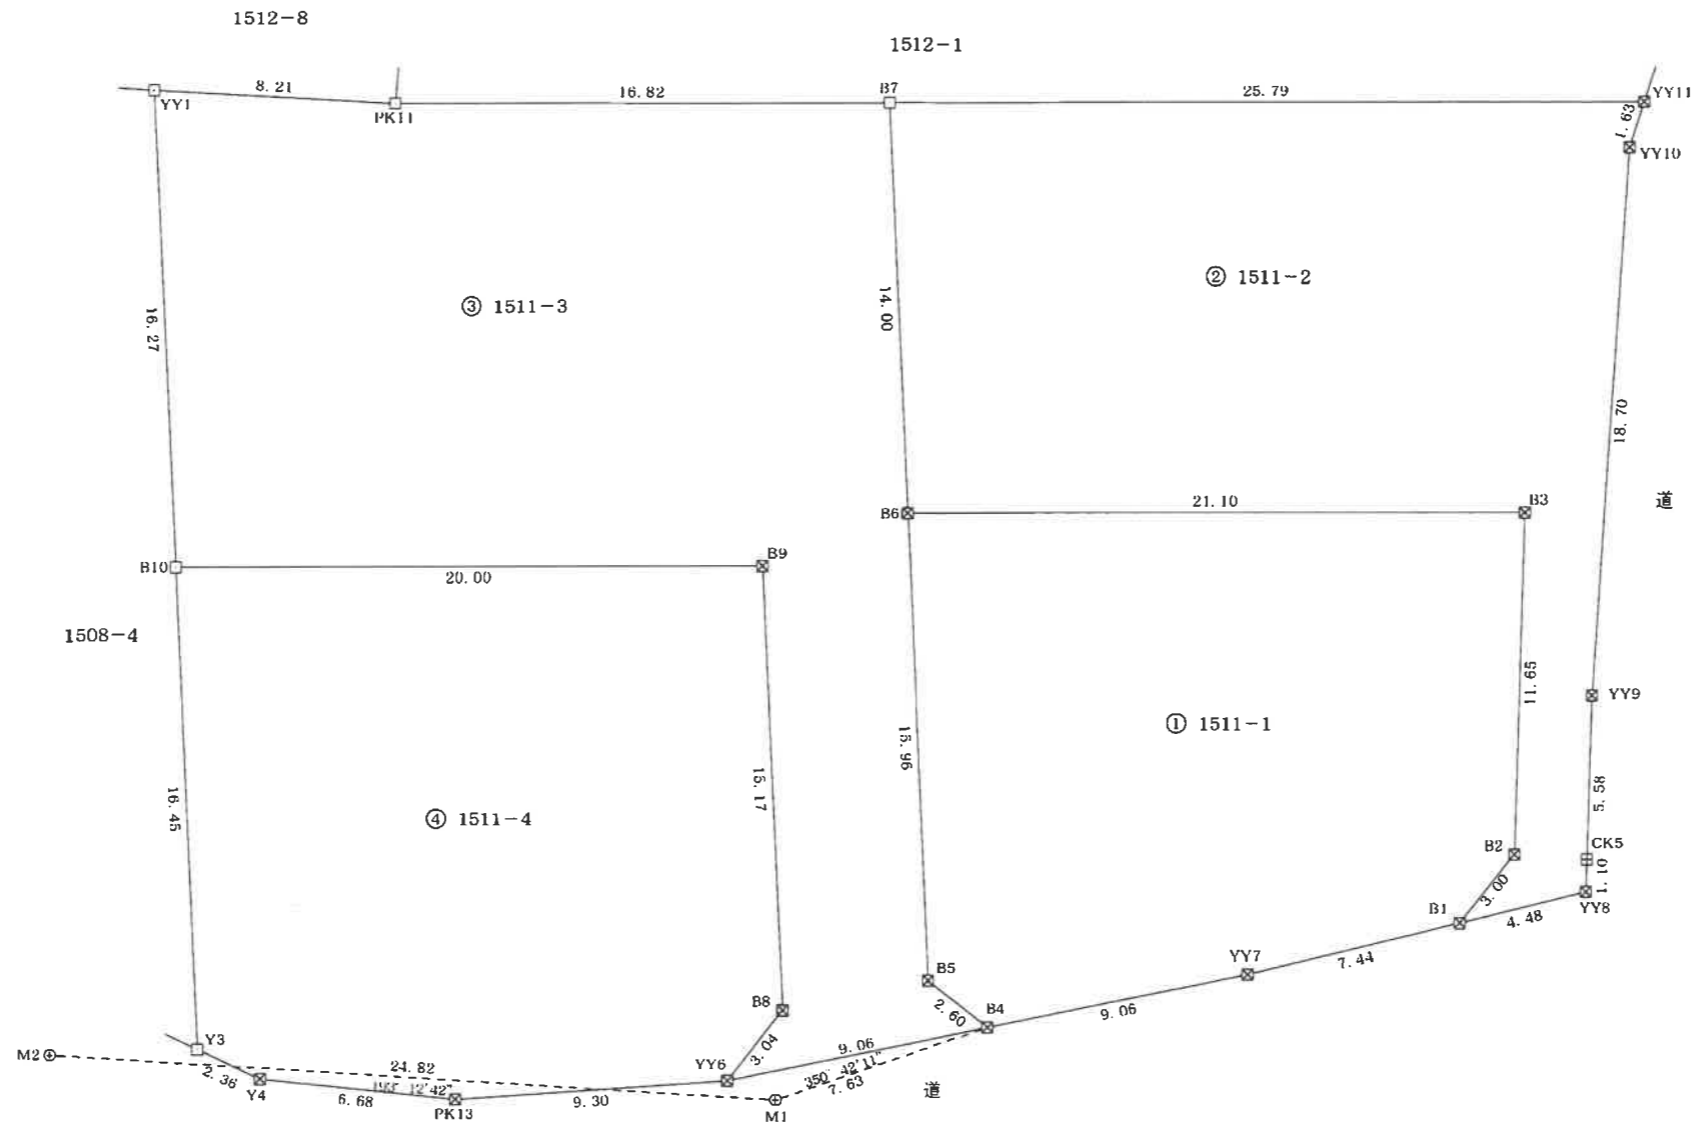


地番	1511-1, 1511-2, 1511-3, 1511-4	地積測量図
土地の所在	東筑摩郡朝日村大字西洗馬字堰下	

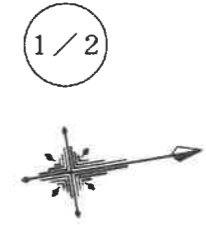

境界点	境界線の種類
⊗	プラスチック杭
⊙	金属釘
⊠	コンクリート杭
⊡	金属プレート
○	刻み
⊖	マーキング
○	無
⊕	マンホール中心

作成者	松本市井川城三丁目10番3号	申請人	株式会社 新栄土地	縮尺	1 /
	土地家屋調査士 荒井 伸介		代表取締役 百瀬博明		250

(令和6年5月27日作成)

地番 1511-1, 1511-2, 1511-3, 1511-4 **地積測量図**

土地の所在 東筑摩郡朝日村大字西洗馬字堰下

2/2

求積表

地番	④ 1511-4			
NO	X _n	Y _n	Y _{n+1} -Y _{n-1}	X _n · (Y _{n+1} -Y _{n-1})
YY6	13675.117	-55815.145	-1.119	-15302.455923
B8	13677.361	-55817.198	-17.112	-234047.001432
B9	13679.203	-55832.257	-18.377	-251382.713531
B10	13659.480	-55835.575	13.019	177832.770120
Y3	13657.481	-55819.238	17.697	241696.441257
Y4	13659.415	-55817.878	3.159	43150.091985
PK13	13665.857	-55816.079	2.733	37348.787181
			合計	-704.080343
合計			面積	352.0401715
			地積	352.04 m ²

地番	① 1511-1			
NO	X _n	Y _n	Y _{n+1} -Y _{n-1}	X _n · (Y _{n+1} -Y _{n-1})
B1	13700.663	-55816.285	-2.530	-34662.677390
B2	13702.911	-55818.274	-13.426	-183975.283086
B3	13705.173	-55829.711	-14.938	-204727.874274
B6	13684.360	-55833.212	12.345	168933.424200
B5	13682.421	-55817.366	17.767	243095.573907
B4	13684.179	-55815.445	1.622	22195.738338
YY7	13693.240	-55815.744	-0.840	-11502.321600
			合計	-643.419905
合計			面積	321.7099525
			地積	321.70 m ²

総合計面積 1538.1607450 m²

地番	② 1511-2			
NO	X _n	Y _n	Y _{n+1} -Y _{n-1}	X _n · (Y _{n+1} -Y _{n-1})
YY8	13705.133	-55816.611	-1.414	-19379.058062
CK5	13705.348	-55817.699	-6.564	-89961.904272
YY9	13706.431	-55823.175	-23.672	-324458.634632
YY10	13710.756	-55841.371	-19.657	-269512.330692
YY11	13711.497	-55842.832	-5.739	-78690.281283
B7	13686.060	-55847.110	9.620	131659.897200
B6	13684.360	-55833.212	17.399	238094.179640
B3	13705.173	-55829.711	14.938	204727.874274
B2	13702.911	-55818.274	13.426	183975.283086
B1	13700.663	-55816.285	1.663	22784.202569
			合計	-760.772172
合計			面積	380.3860860
			地積	380.38 m ²

引照点	X座標	Y座標	距離	方向角
M1 (マンホール中心)	13676.641	-55814.211	24.82	193°12'42"
M2 (マンホール中心)	13652.472	-55819.885		

引照点・境界点表	
器械点	後視点
X座標	13676.641 13652.472
Y座標	-55814.211 -55819.885
方向角	193°12'42" 距離 24.82
境界点	観測角 距離
B4	157°29'29" 7.63

測量年月日 令和6年 5月28日

座標系 任意

地番	③ 1511-3			
NO	X _n	Y _n	Y _{n+1} -Y _{n-1}	X _n · (Y _{n+1} -Y _{n-1})
B4	13684.179	-55815.445	-2.221	-30392.561559
B5	13682.421	-55817.366	-17.767	-243095.573907
B6	13684.360	-55833.212	-29.744	-407027.603840
B7	13686.060	-55847.110	-16.689	-228406.655340
PK11	13669.468	-55849.901	-4.618	-63125.603224
YY1	13661.456	-55851.728	14.326	195714.018656
B10	13659.480	-55835.575	19.471	265963.735080
B9	13679.203	-55832.257	18.377	251382.713531
B8	13677.361	-55817.198	17.112	234047.001432
YY6	13675.117	-55815.145	1.753	23972.480101
			合計	-968.049070
合計			面積	484.0245350
			地積	484.02 m ²

作成者 松本市井川城三丁目10番3号
土地家屋調査士 荒井 伸介 (令和6年 5月27日作成)

申請人 株式会社 新栄土地
代表取締役 百瀬博明

縮尺 1/1